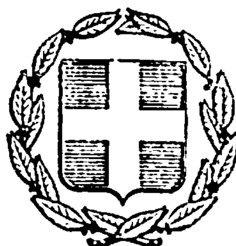



# ΕΦΗΜΕΡΙΣ ΤΗΣ ΚΥΒΕΡΝΗΣΕΩΣ
## ΤΗΣ ΕΛΛΗΝΙΚΗΣ ΔΗΜΟΚΡΑΤΙΑΣ

ΑΘΗΝΑ 15 ΔΕΚΕΜΒΡΙΟΥ 1983 | ΤΕΥΧΟΣ ΤΕΤΑΡΤΟ | ΑΡΙΘΜΟΣ ΦΥΛΛΟΥ 754


## ΠΕΡΙΕΧΟΜΕΝΑ

### ΠΟΛΕΟΔΟΜΙΑ

**ΔΙΑΤΑΓΜΑΤΑ**



## ΠΟΛΕΟΔΟΜΙΑ

**ΔΙΑΤΑΓΜΑΤΑ**

(1)

Επιβολή κατασκευής στέγης στις οικοδομές του ρυμοτομικού σχεδίου Αμφίσσης (Φωκίδος).

### Ο ΠΡΟΕΔΡΟΣ ΤΗΣ ΕΛΛΗΝΙΚΗΣ ΔΗΜΟΚΡΑΤΙΑΣ

Έχοντας υπόψη :

1. Τις διατάξεις του Ν. Δ/τος «περί σχεδίων πόλεων κλπ.» της 17 Ιουλίου 1923, όπως μεταγενέστερα τροποποιήθηκαν και συμπληρώθηκαν και ειδικότερα το άρθρο 9.

2. Τις διατάξεις του του Ν. 1032/1980 «περί συστάσεως Υπουργείου Χωροταξίας, Οικισμού και Περιβάλλοντος» (ΦΕΚ 57/τ.Α') και ειδικότερα τα άρθρα 2,3 και 7.

3. Την υπ' αριθ. 296/1982 γνωμοδότηση του Κεντρικού Συμβουλίου Χωροταξίας, Οικισμού και Περιβάλλοντος.

4. Την υπ'αριθ. 534/1983 γνωμοδότηση του Συμβουλίου της Επικρατείας, με πρόταση του Υπουργού Χωροταξίας, Οικισμού και Περιβάλλοντος, αποφασίζουμε :

Άρθρο 1.

Επιβάλλεται η κατασκευή στέγης από κεραμίδια στις οικοδομές που ανεγείρονται στη ζώνη Ι του ρυμοτομικού σχεδίου Αμφίσσης (Φωκίδος) που ορίζεται με το παρόν Διάταγμα και φαίνεται να περικλείεται με διακεκομμένη εστιγμένη γραμμή στο σχετικό πρωτότυπο διάγραμμα σε κλίμακα 1 :5000 που θεωρήθηκε από τον Προϊστάμενο της Διευθύνσεως Πολεοδομικών Εφαρμογών με την υπ' αριθ. Γ. 53752/1983 πράξη του και που συνοπτικό του αντίτυπο δημοσιεύεται με το παρόν Διάταγμα.

Άρθρο 2.

Η ισχύς του παρόντος Διατάγματος αρχίζει από τη δημοσίευσή του στην Εφημερίδα της Κυβερνήσεως.

Στον Υπουργό Χωροταξίας, Οικισμού και Περιβάλλοντος, αναθέτουμε τη δημοσίευση και εκτέλεση του παρόντος Διατάγματος.

Αθήνα, 29 Σεπτεμβρίου 1983

Ο ΠΡΟΕΔΡΟΣ ΤΗΣ ΔΗΜΟΚΡΑΤΙΑΣ

**ΚΩΝΣΤΑΝΤΙΝΟΣ Γ. ΚΑΡΑΜΑΝΛΗΣ**

Ο ΥΠΟΥΡΓΟΣ ΧΩΡΟΤΑΞΙΑΣ, ΟΙΚΙΣΜΟΥ ΚΑΙ ΠΕΡΙΒΑΛΛΟΝΤΟΣ

**ΑΝΤΩΝΙΟΣ ΤΡΙΤΣΗΣ**



ΑΜΦΙΣΣΑ 1 5000

ΥΠΟΥΡΓΕΙΟ
ΧΩΡΟΤΑΞΙΑΣ, ΟΙΚΙΣΜΟΥ & ΠΕΡΙΒΑΛΛΟΝΤΟΣ

Γ.53752/83

του ρυμοτομικού σχεδίου Άμφισσας (Φωκίδος)

Γ. 53752/83
ΔΙΕΥΘΥΝΤΗΣ



ΥΠΟΥΡΓΕΙΟ
ΧΩΡΟΤΑΞΙΑΣ ΟΙΚΙΣΜΟΥ & ΠΕΡΙΒΑΛΛΟΝΤΟΣ

(2)

**Καθορισμός των όρων και περιορισμών δομήσεως εγκριθέντος χώρου για ανέγερση σχολείου στην περιοχή του ρυμοτομικού σχεδίου Αργυρούπολης (Αττικής).**

**Ο ΠΡΟΕΔΡΟΣ ΤΗΣ ΕΛΛΗΝΙΚΗΣ ΔΗΜΟΚΡΑΤΙΑΣ**

Έχοντας υπόψη :

1. Τις διατάξεις του Ν. Δ/τος «περί σχεδίων πόλεων κ.λπ» της 17 Ιουλίου 1923, όπως μεταγενέστερα τροποποιήθηκαν και συμπληρώθηκαν και ειδικότερα το άρθρο 9.
2. Τις διατάξεις του Ν. 1032/1980 «περί συστάσεως Υπουργείου Χωροταξίας, Οικισμού και Περιβάλλοντος» (ΦΕΚ 57/τ.Α) και ειδικότερα τα άρθρα 2,3 και 7.
3. Την υπ' αριθ. 26/1983 γνωμοδότηση του Κεντρικού Συμβουλίου Χωροταξίας, Οικισμού και Περιβάλλοντος.
4. Την υπ' αριθ. 616/1983 γνωμοδότηση του Συμβουλίου της Επικρατείας, με πρόταση του Υπουργού Χωροταξίας, Οικισμού και Περιβάλλοντος, αποφασίζουμε :

Άρθρο 1.

Καταργείται το προκήπιο, που προβλέπεται από το εγκεκριμένο ρυμοτομικό σχέδιο, των οικοπέδων που βρίσκονται μέσα στο χώρο που καθορίστηκε ως χώρος Σχολείου με την αριθ. Γ.31598/1983 (ΦΕΚ 329/Δ/1983) απόφαση του Υπουργού Χωροταξίας, Οικισμού και Περιβάλλοντος με θέμα «Τροποποίηση του ρυμοτομικού σχεδίου Αργυρούπολης (Αττικής) με τον χαρακτηρισμό χώρου για ανέγερση σχολείου», όπως φαίνεται στο σχετικό πρωτότυπο διάγραμμα σε κλίμακα 1 :200 που θεωρήθηκε από τον Προϊστάμενο της Διευθύνσεως Πολεοδομικών Εφαρμογών με την αριθ. Γ.56945/1983 πράξη του και που συνοπτικό του αντίτυπο δημοσιεύεται με το πορόν Διάταγμα.

Άρθρο 2.

Τα ανεγερθησόμενα σχολικά κτίρια μέσα στον παραπάνω χώρο σχολείου πρέπει να απέχουν από τις ρυμοτομικές γραμμές έξη (6) μέτρα, από τα όρια του οικοπέδου ΕΖ, ΖΗ, ΗΘ τέσσερα (4) μέτρα και από το όριο ΑΘ δεκαπέντε (15) μέτρα τουλάχιστον, όπως φαίνεται στο ίδιο διάγραμμα.

Άρθρο 3.

Η ισχύς του παρόντος Διατάγματος αρχίζει από τη δημοσίευσή του στην Εφημερίδα της Κυβερνήσεως.

Στον Υπουργό Χωροταξίας, Οικισμού και Περιβάλλοντος, αναθέτουμε τη δημοσίευση και εκτέλεση του παρόντος Διατάγματος.

Αθήνα, 20 Οκτωβρίου 1983

Ο ΠΡΟΕΔΡΟΣ ΤΗΣ ΔΗΜΟΚΡΑΤΙΑΣ


**ΚΩΝΣΤΑΝΤΙΝΟΣ Γ. ΚΑΡΑΜΑΝΛΗΣ**

Ο ΥΠΟΥΡΓΟΣ ΧΩΡΟΤΑΞΙΑΣ, ΟΙΚΙΣΜΟΥ ΚΑΙ ΠΕΡΙΒΑΛΛΟΝΤΟΣ

**ΑΝΤΩΝΙΟΣ ΤΡΙΤΣΗΣ**





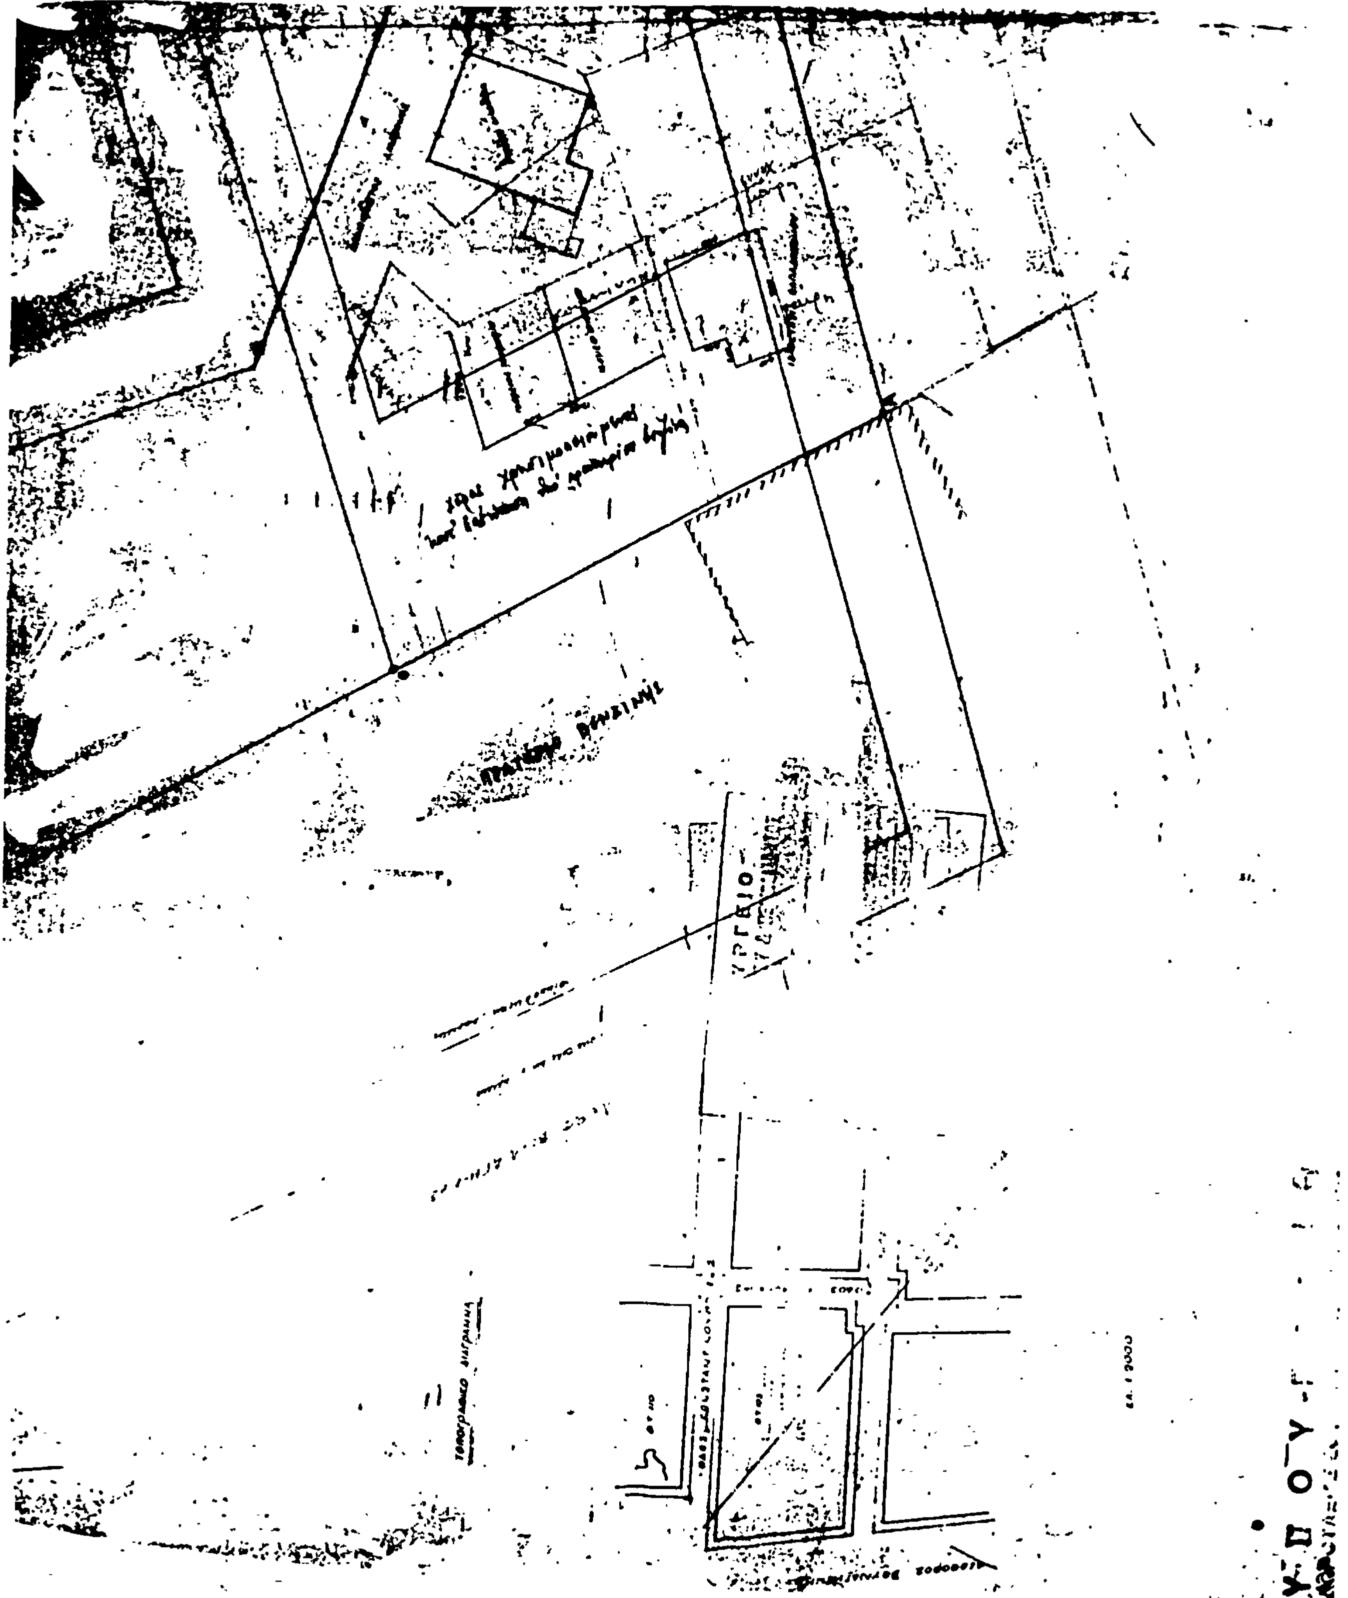

ΑΠΟ ΤΟ ΕΘΝΙΚΟ ΤΥΠΟΓΡΑΦΕΙΟ